


„Zonenplan“ Sportplatz Mertloch

Hygienekonzept Maifelder SV
Stand: 20.07.2020

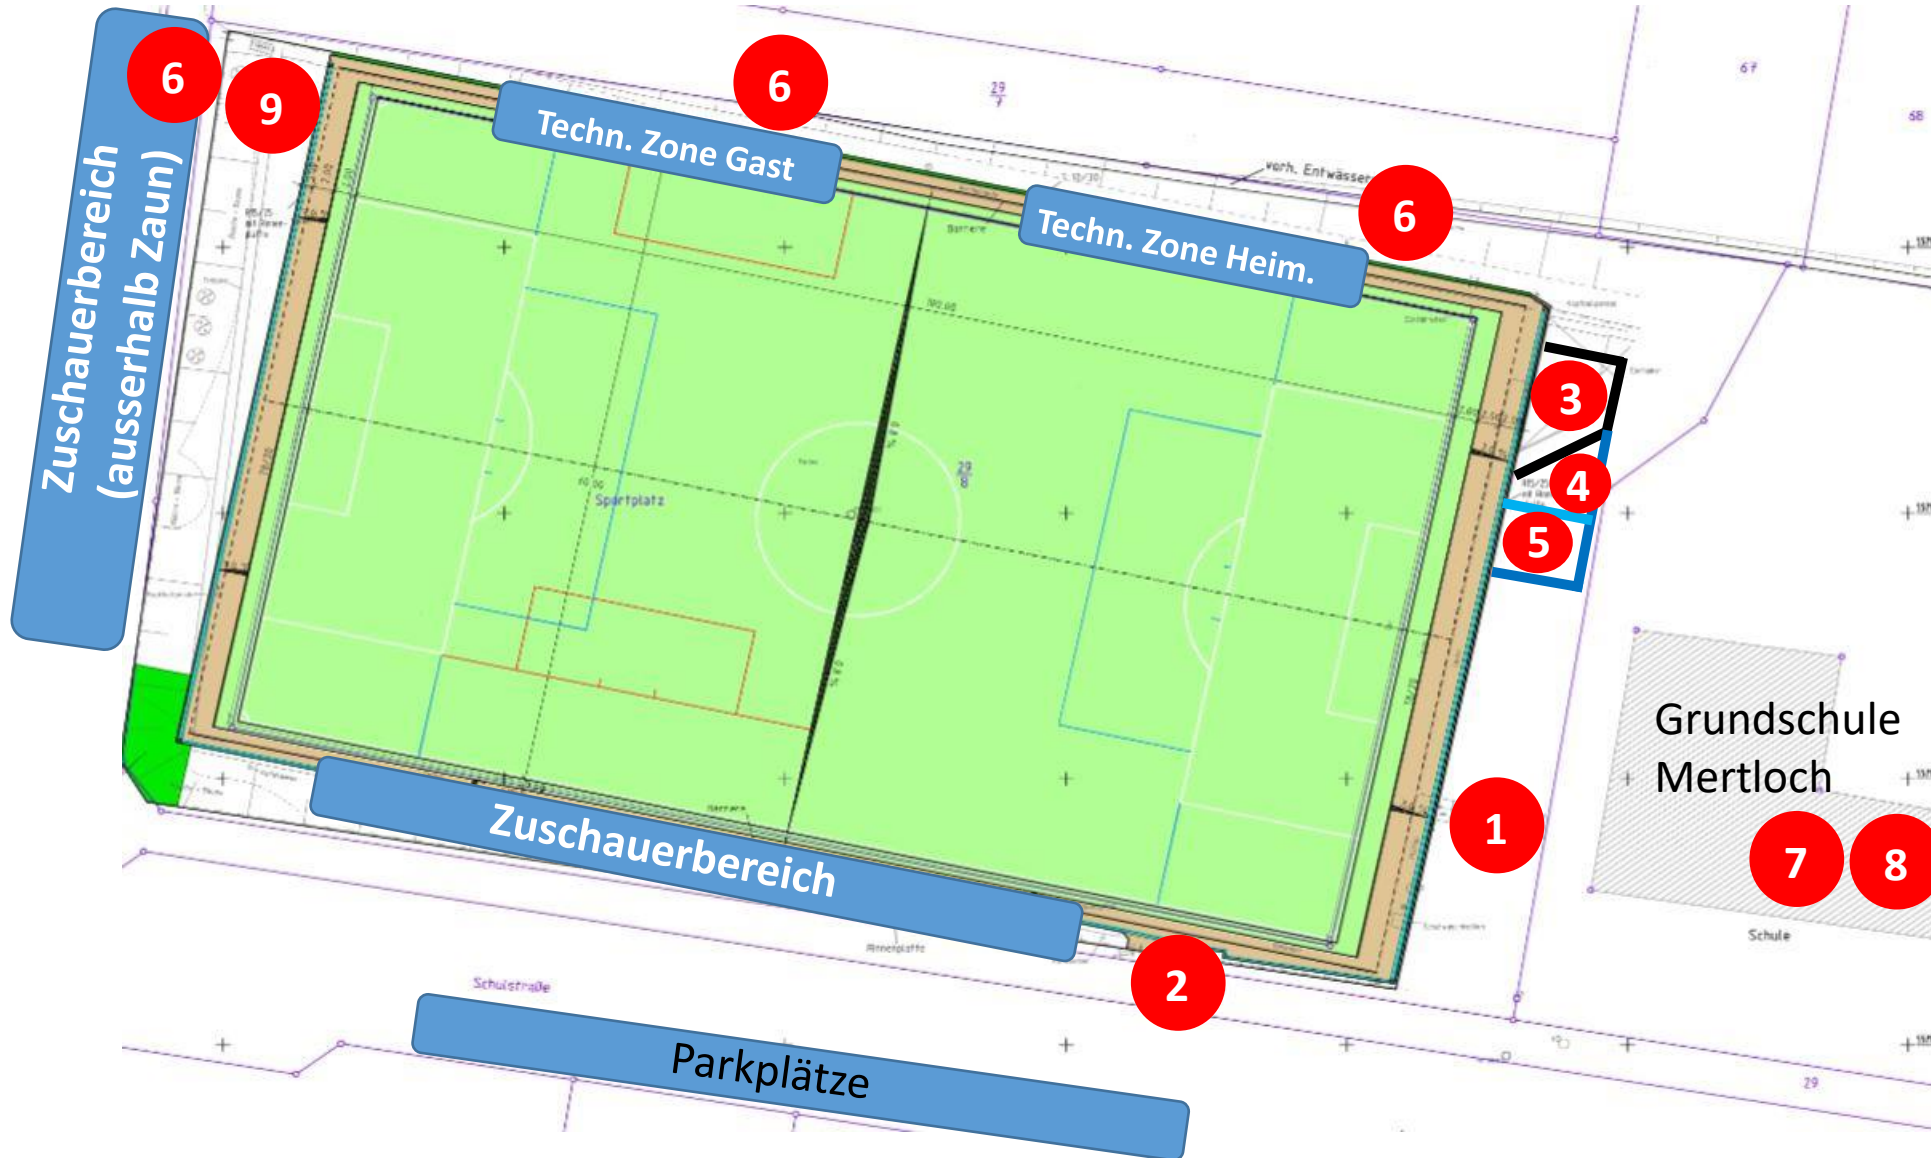

LEGENDE:

- 1 Eingangsbereich
 - 2 Ausgangsbereich
 - 3 Vereinsheim
 - 4 SR-Umkleide
 - 5 Toilettenanlage
 - 6 Fluchttüren
- Wenn nutzbar:
- 7 Umkleide/Dusche (Heimmannschaft)
 - 8 Umkleide/Dusche (Gastmannschaft)
 - 9 Zelt: unbeheizte Umkleide für Gastmannschaft